


Pflanzschema Mittelwald

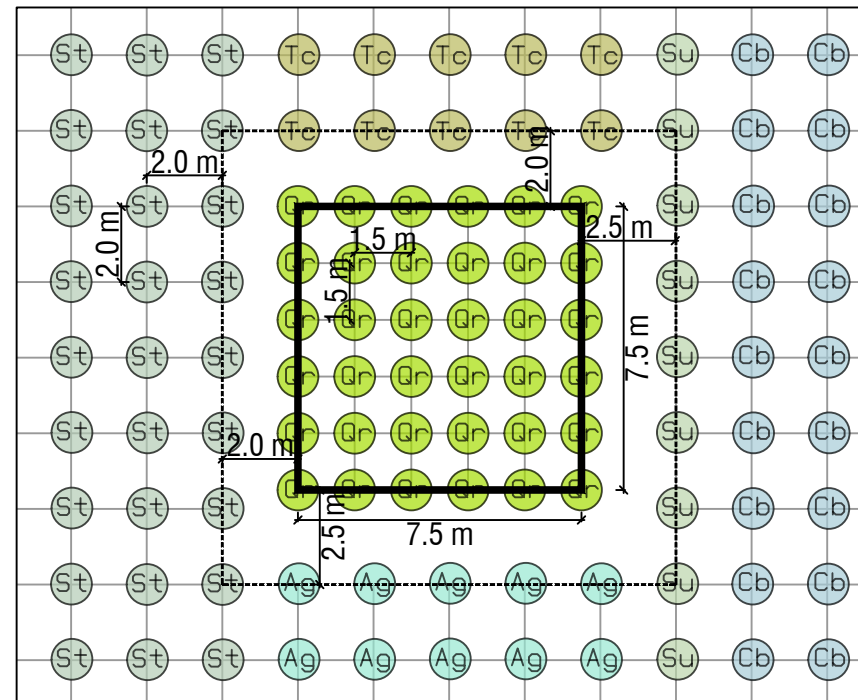

LEGENDE

- Bearbeitungsbereich Teilbereich
- Pflanzraster 1,5 x 1,5 m bzw. 2,0 x 2,0 m
- Bestehende Flurstücksgrenzen mit Flurstücksnummer
- Bemaßung in m

PFLANZLISTE

Bäume - Bereich Mittelwald - Oberholz



Trupppflanzung 7,5 x 7,5 m
Pflanzraster innerhalb der Gruppe 1,5 x 1,5 m
Mindest-Pflanzqualität 2/0 Sämling, Höhe 50-80 cm

- Qr** Quercus robur, Stiel-Eiche
- Pa** Prunus avium, Vogel-Kirsche
- Fs** Fagus sylvatica, Rotbuche

Bäume - Bereich Mittelwald - Niederwald

Pflanzraster 2,0 x 2,0 m
Mindest-Pflanzqualität 2/0 Sämling, Höhe 50-80 cm

- Ag** Alnus glutinosa, Schwarz-Erle
- Al** Alnus incana, Grau-Erle
- Cb** Carpinus betulus, Hainbuche
- Pa** Prunus avium, Vogel-Kirsche
- Su** Sorbus aucuparia, Eberesche
- St** Sorbus torminalis, Elsbeere
- Tc** Tilia cordata, Winter-Linde
- Um** Ulmus minor, Feld-Ulme

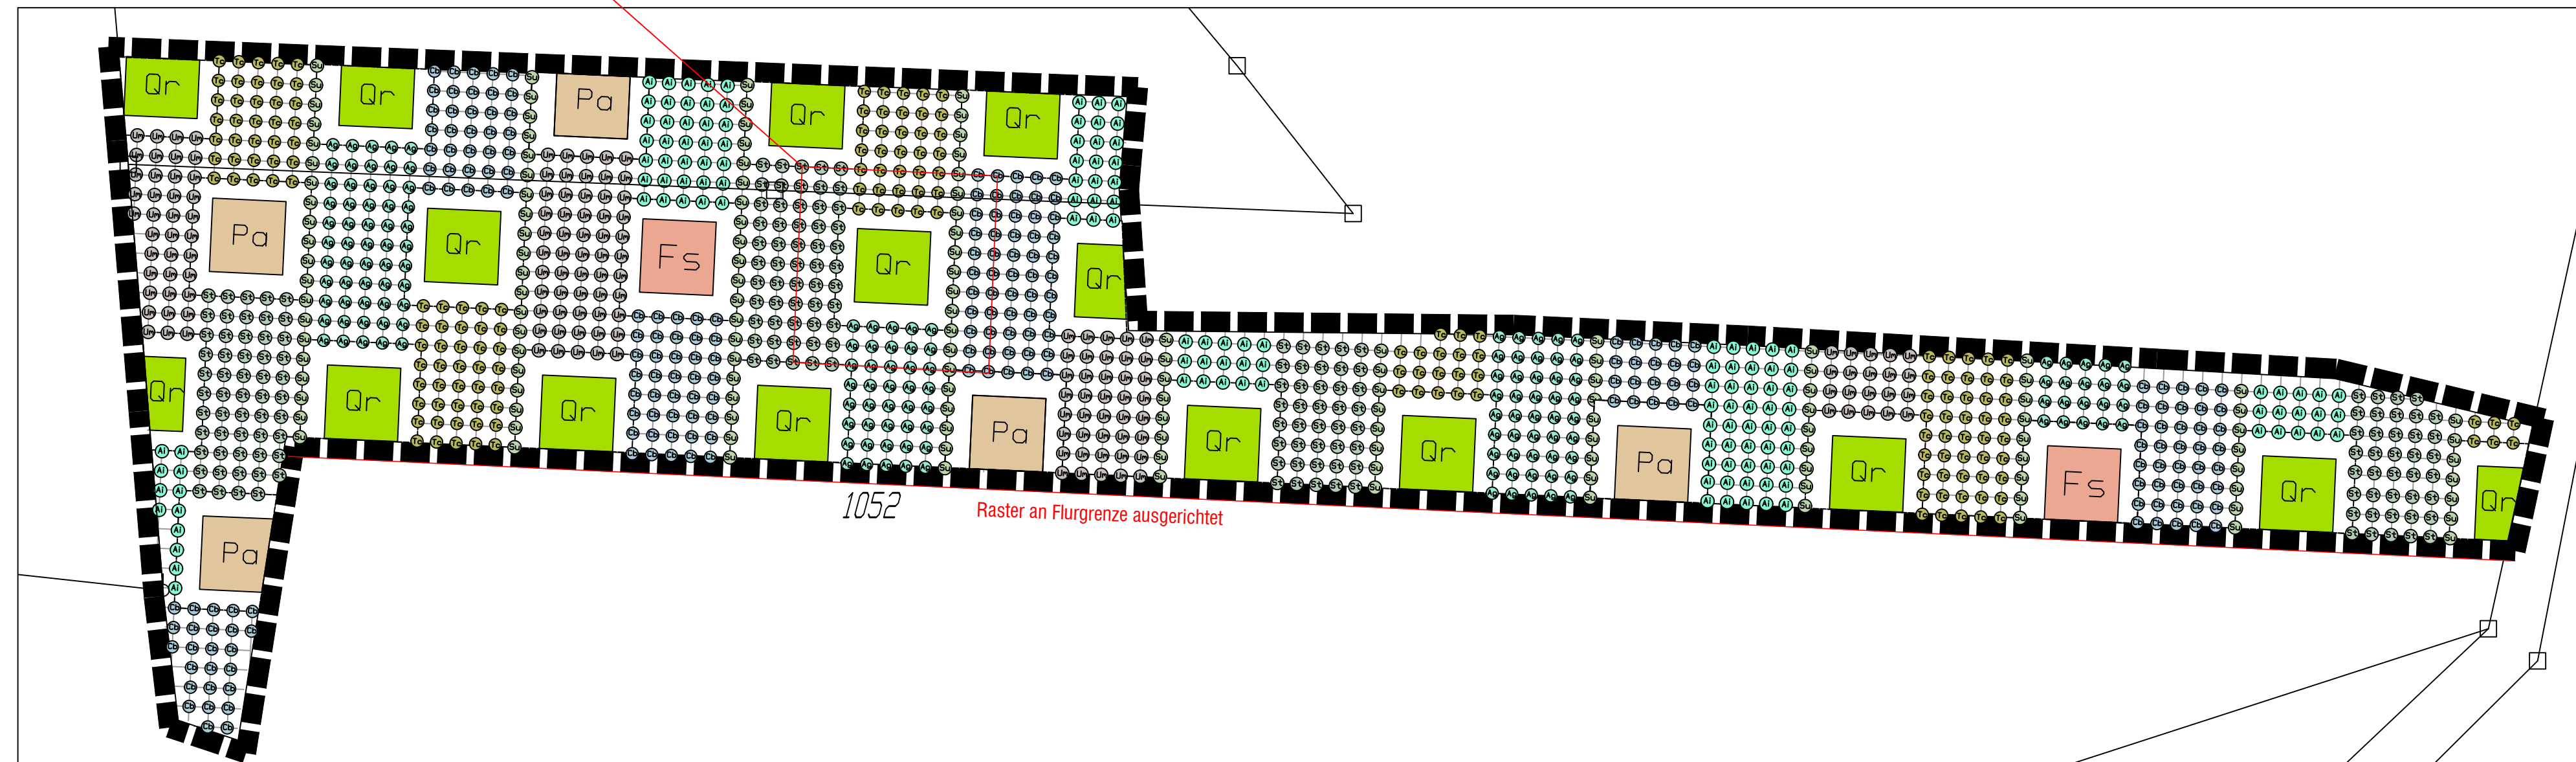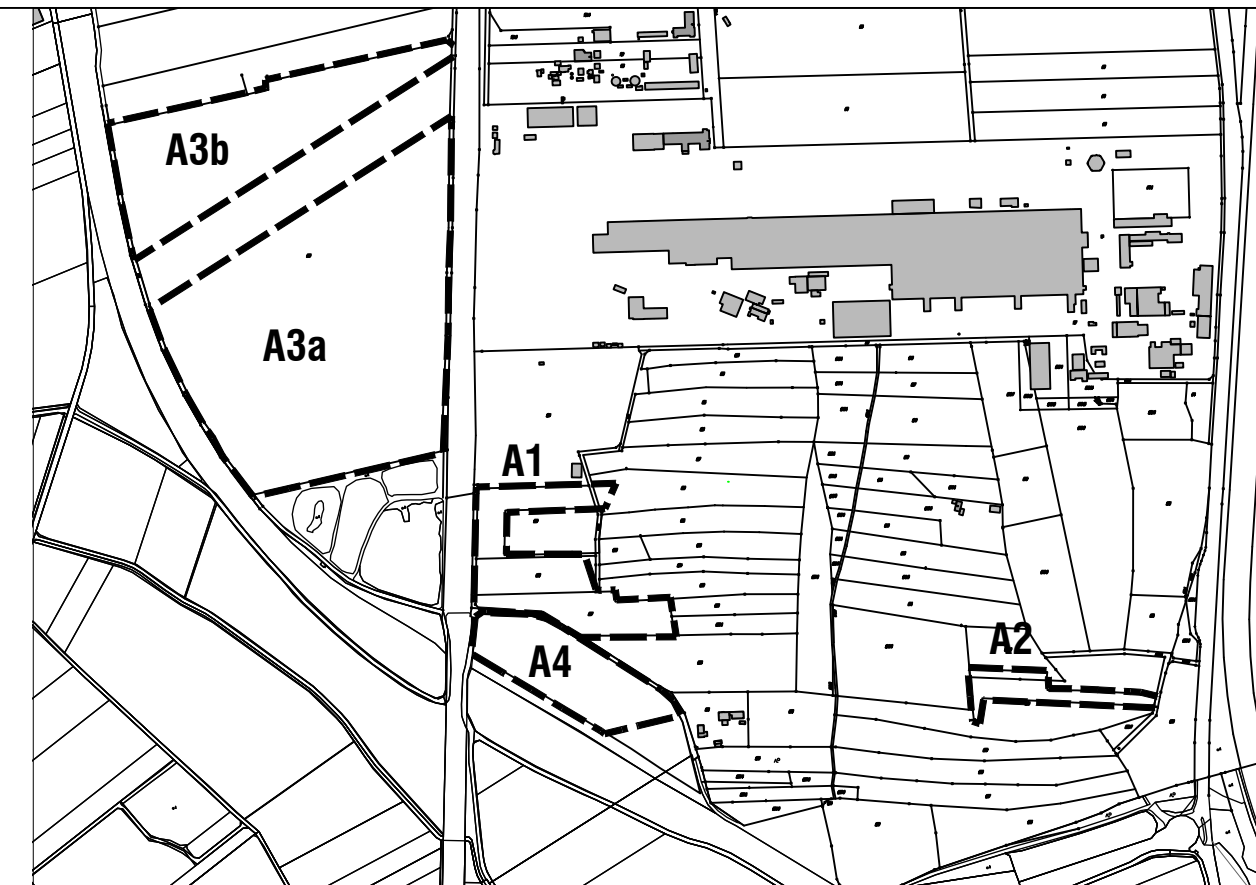

Markt Meitingen

Landkreis Augsburg



Pflanzplan zu den Erstaufforstungsflächen aus dem Bebauungsplan:

„Sondergebiet am nördlichen Lohwald - südlich des Bebauungsplanes H3/72 und westlich der Kreisstraße A29“ mit 1. Teiländerung des Bebauungsplanes „Lohwald - südlich der Lech-Stahlwerke“

Blatt 3 - Erstaufforstungsfläche A2

Teilflächen der Fl.Nrn.: 1049/3 und 1052
Gemarkung Herbertshofen

BAUHERR

Max Aicher GmbH & Co. KG
Teisenbergstraße 7
83395 Freilassing

Lageplan zum
Erstaufforstungsbescheid
vom
14. JAN. 2021
Biburg



OPLA

BÜROGEMEINSCHAFT
FÜR ORTSPLANUNG
UND STADTENTWICKLUNG
Architekten & Stadtplaner
Otto-Lindemeyer-Str. 15
86153 Augsburg
Tel: 0821 / 50 89 378-0
Fax: 0821 / 50 89 378-52
Mail: info@opla-augsburg.de
I-net: www.opla-d.de

Passung vom 05.08.2020

Projektnummer: 20060



Maßstab 1 : 500
Pflanzschema - Maßstab 1 : 250

Bearbeitung:
Matthias Schuster