

"GE Nord, südl. St. 2045 und westl. der KS A29"

"SGL-Norderweiterung"

"GE an der St. 2045 nördl., östl. der Robert-Bosch-Str."

"Meitingen-Nord I"

"Meitingen-Nord II"

"GE westl. der KS A29 Verlängerung Oskar-von-Miller-Str."

"GE nördl. der Staatstr. 2045 und östl. der Str. Am Postbichl"

"GE östl. St. 2045, bis zum Lechkanal, nördl. des IG von Siemens-Plania, bis zur Gemeindegrenze"

"östlich der DonStr."

"Solarpark SGL - östl. Industriegleis, westl. Lechkanal"

"GE - westl. der Raiffeisenstr. und südl. des Anschl. Meitingen-

"nördlich der Bernhard-Monath-Str. und südl. Anschluss an die Gansfeldstr."

"Gasthof Alte Post"

"Solarpark am Umspannwerk"

"MI-Raiffeisenstr. - südl. Abschnitt"

"Schmidtenfeld"


"Schloßfeld"

"Triebweg"

"Meitingen Süd"

"Südlich des P-Ring"

"westl. der aufgelassenen B2 bis zur Bahnlinie AUG-DON; südl. der Erlinger Str. bis zur südl. Gemeindegrenze"

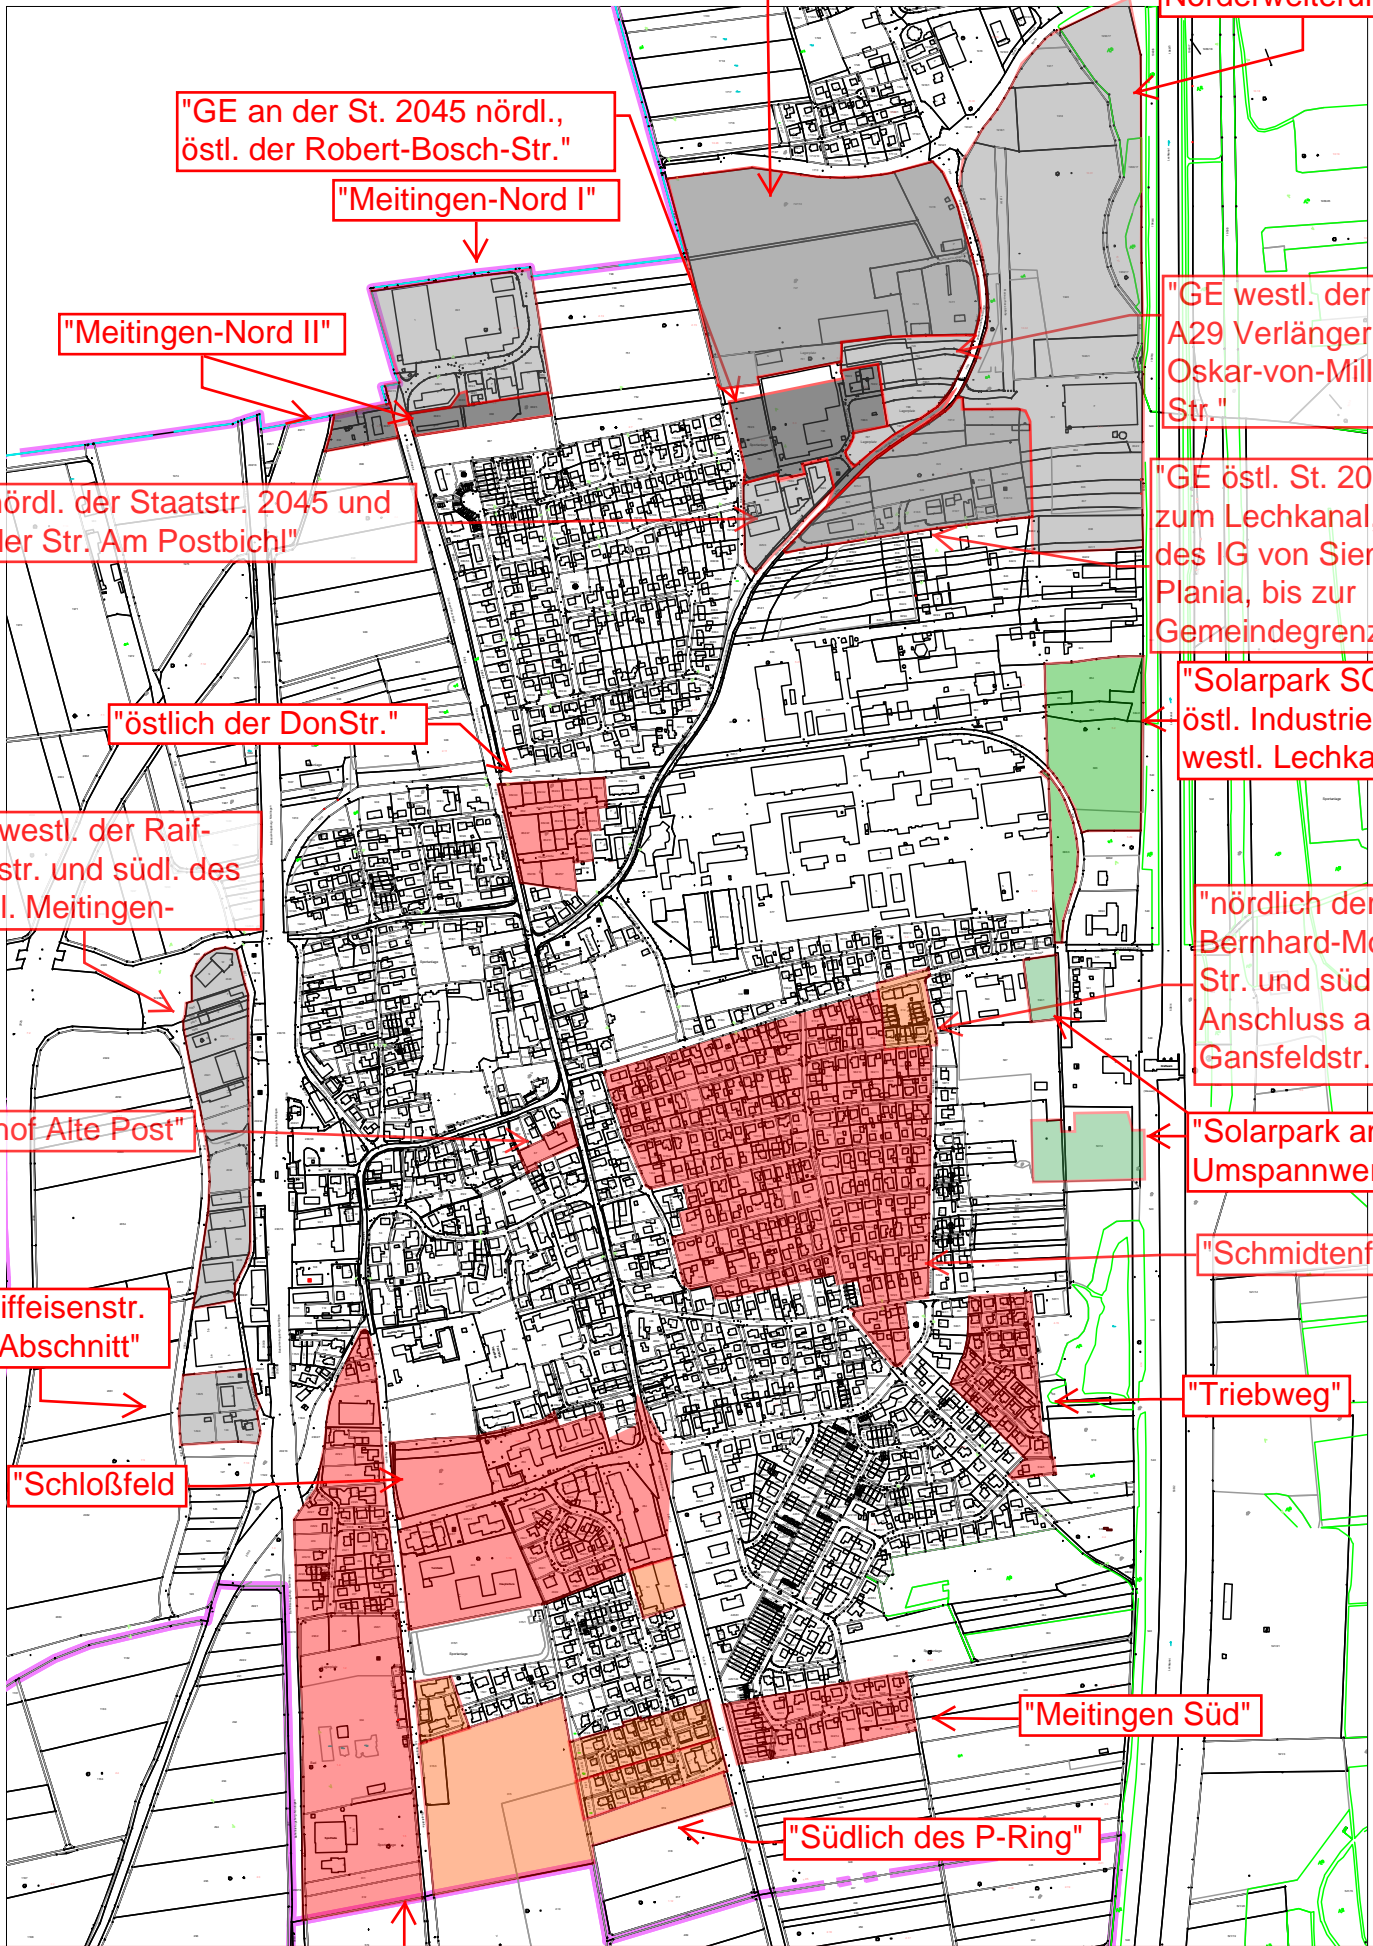

BPläne im Entwurfstadium, zur Anwendung

"Altort - Hauptstr.,  
St.-Wolfgang-Str.,  
Gartenstr."

"Östl. und westl. der  
Don-Str./Römerstr."

"Hauptstr, von der  
Ludwig-Thoma-Str.  
bis Schloßpark"

"Sanierungssatzung"

