



**Bereich I - Hochwald**

**Grundraster - Hochwald**  
 Hauptbaumart: Eiche  
 Nebenbaumart: Hainbuche und Linde,  
 jede 6. Reihe

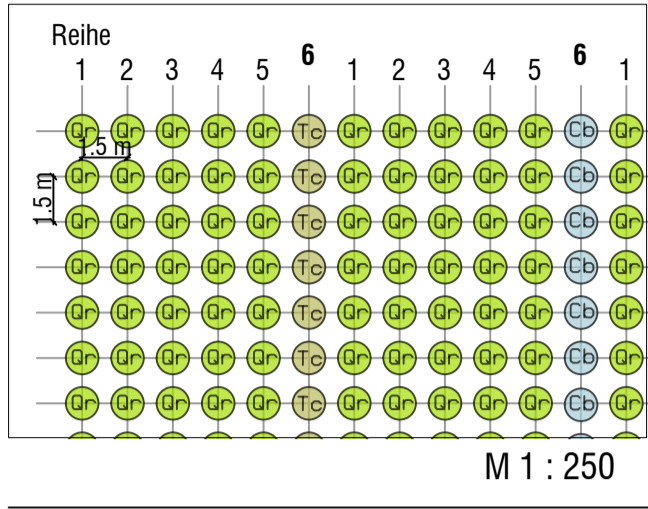

**"Inseln" - Gruppenpflanzungen im Grundraster**  
 Hochwald  
 - Je "Insel" eine Baumart  
 - Grundform: 18 x 9 m  
 - \* ist Grundform bis Flurgrenze

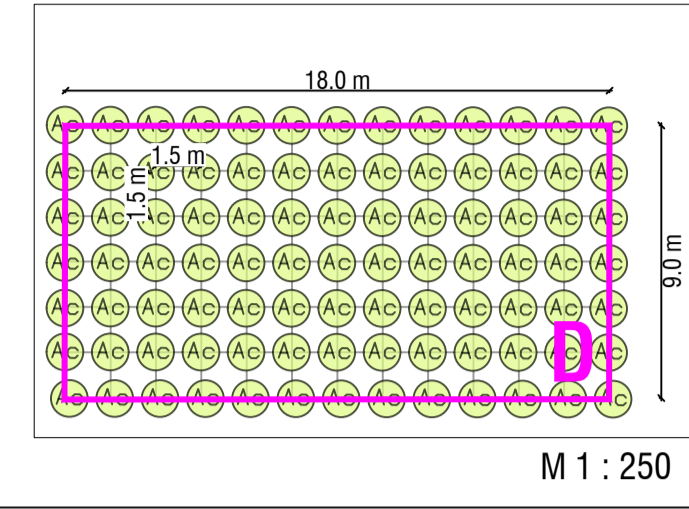

**LEGENDE**

- Bearbeitungsbereich Teilbereich
- Pflanzraster 1,5 x 1,5 m bzw. 2,0 x 2,0 m
- Bestehende Flurstücksgrenzen mit Flurstücksnummer
- 10 m Bemaßung in m

**PFLANZLISTE**

**Bereich I - Hochwald**

- Bäume**  
 Pflanzraster 1,5 x 1,5 m, Reihenpflanzung  
 Mindest-Pflanzqualität 2,0 Sämling, Höhe 50-80 cm
- Quercus robur, Stiel-Eiche
  - Acer campestre, Feld-Ahorn
  - Acer platanoides, Spitz-Ahorn
  - Alnus glutinosa, Schwarz-Erle
  - Carpinus betulus, Hainbuche
  - Fagus sylvatica, Rotbuche
  - Prunus avium, Vogel-Kirsche
  - Sorbus torminalis, Eisbeere
  - Tilia cordata, Winter-Linde
  - Ulmus laevis, Flatter-Ulme


**Bereich II - Waldrand**

- Bäume**  
 Pflanzraster 1,5 x 1,5 m, Reihenpflanzung  
 Mindest-Pflanzqualität 2,0 Sämling, Höhe 50-80 cm
- Acer campestre, Feld-Ahorn
  - Malus sylvestris, Holz-Apfel
  - Carpinus betulus, Hainbuche
  - Prunus padus, Trauben-Kirsche
  - Sorbus aucuparia, Vogelbeere
  - Sorbus torminalis, Eisbeere
  - Ulmus minor, Feld-Ulme
- Sträucher - Bereich Waldrand**  
 Pflanzraster 1,5 x 1,5 m, Reihenpflanzung  
 Mindest-Pflanzqualität: verpflanzte Sträucher, Höhe 80-150 cm
- Cornus sanguinea, Roter Hartriegel
  - Corylus avellana, Hasel
  - Crataegus monogyna, Eingriffeliger Weißdorn
  - Euonymus europaeus, Pfaffenhütchen
  - Ligustrum vulgare, Raimweide
  - Lonicera xylosteum, Heckenkirsche
  - Prunus spinosa, Schlehe
  - Sambucus nigra, Schwarzer-Holunder
  - Viburnum opulus, Gewöhnlicher Schneeball


**Bereich II - Waldrand**

(Hinweis: \* - Verkürzung des Pflanztyps bis zur Grenze des Geltungsbereichs bzw. \*\* - auf die angegebene Länge)


**Pflanztyp A1 - gebuchteter Waldrand - 2 bis 5 reihig**

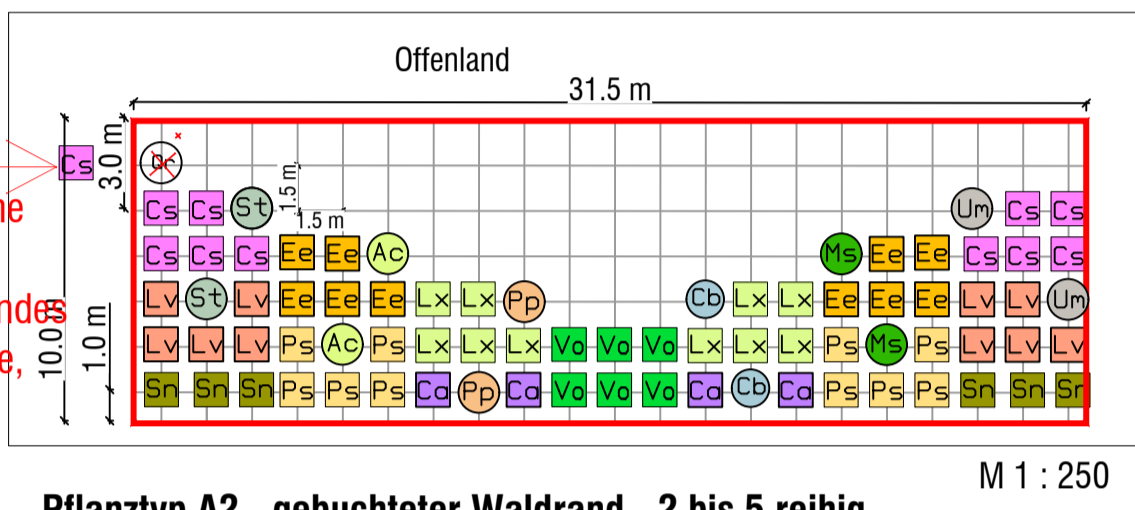


**Pflanztyp A2 - gebuchteter Waldrand - 2 bis 5 reihig**

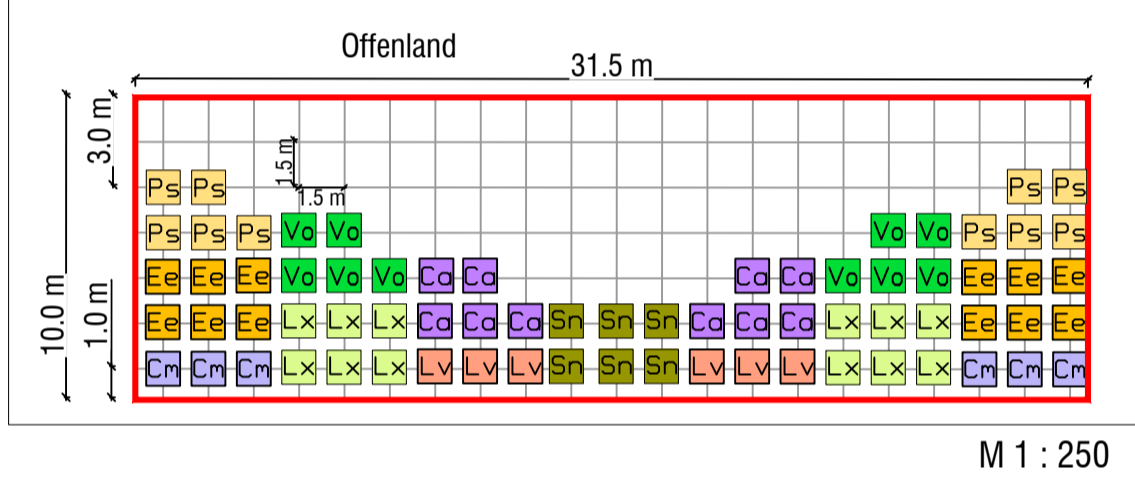


**Pflanztyp A3 - gebuchteter Waldrand - 2 bis 5 reihig**

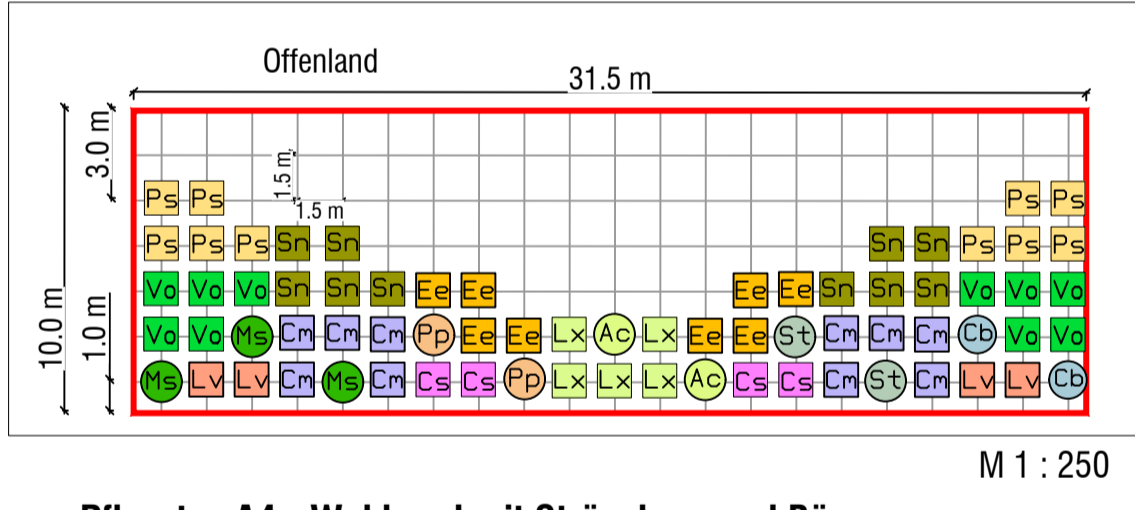


**Pflanztyp A4 - Waldrand mit Sträuchern und Bäumen - 5 bis 8 reihig**

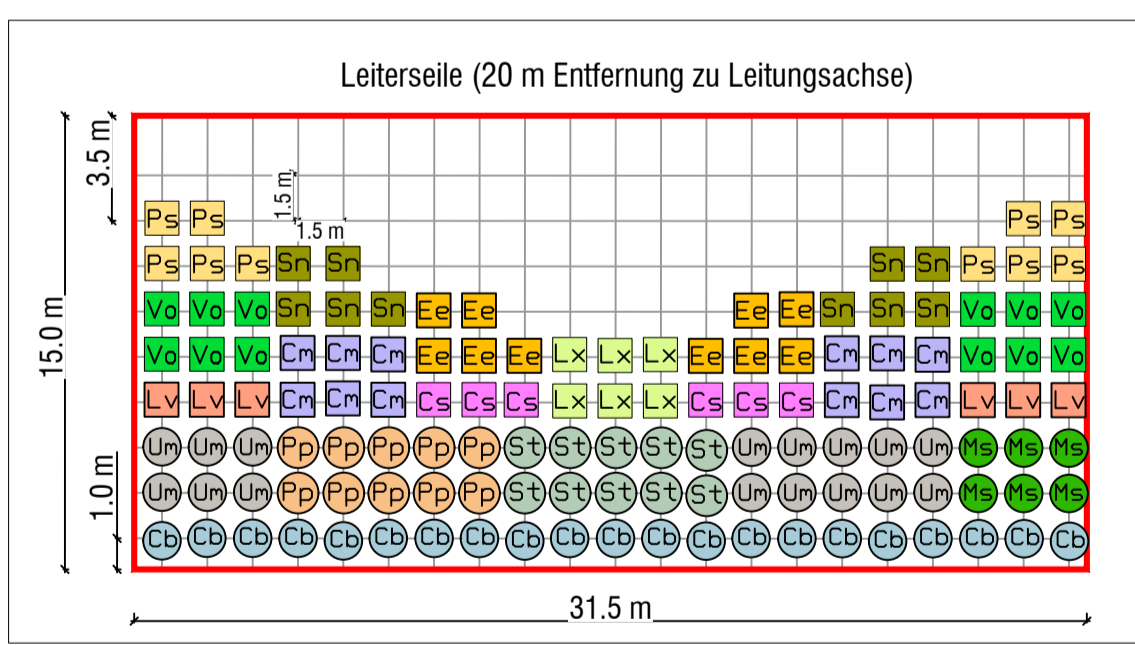


**Pflanztyp A5 - Waldrand mit Sträuchern und Bäumen - 5 bis 8 reihig**

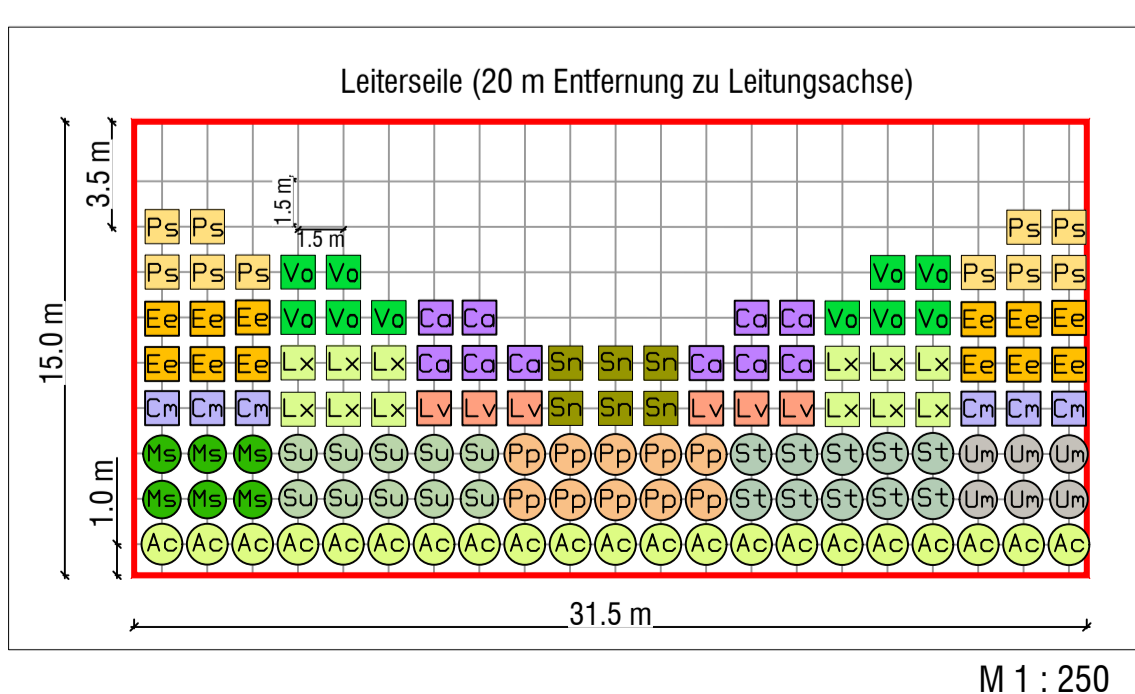


**Pflanztyp G1 - Waldrand "Ecke"**

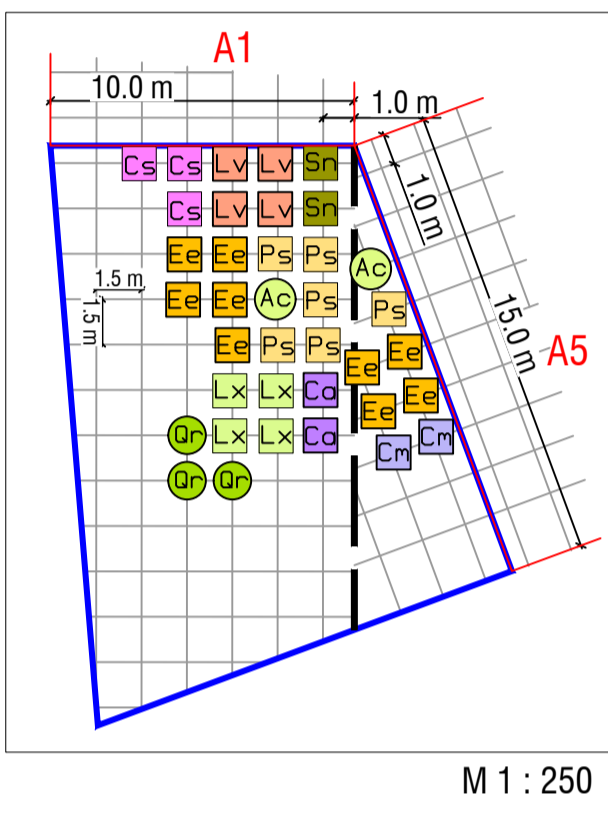



**Pflanztyp G2 - Waldrand "Ecke"**

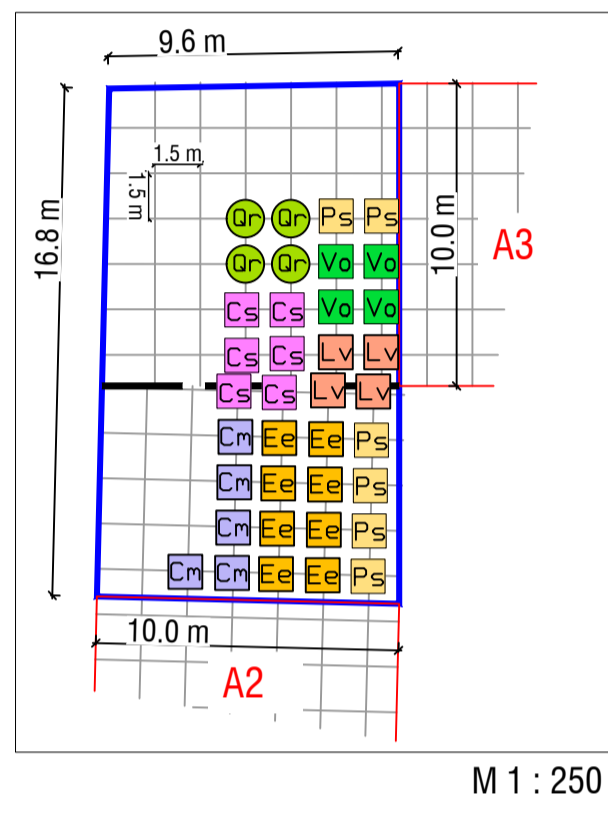

**Pflanztyp G3 - Waldrand "Ecke"**

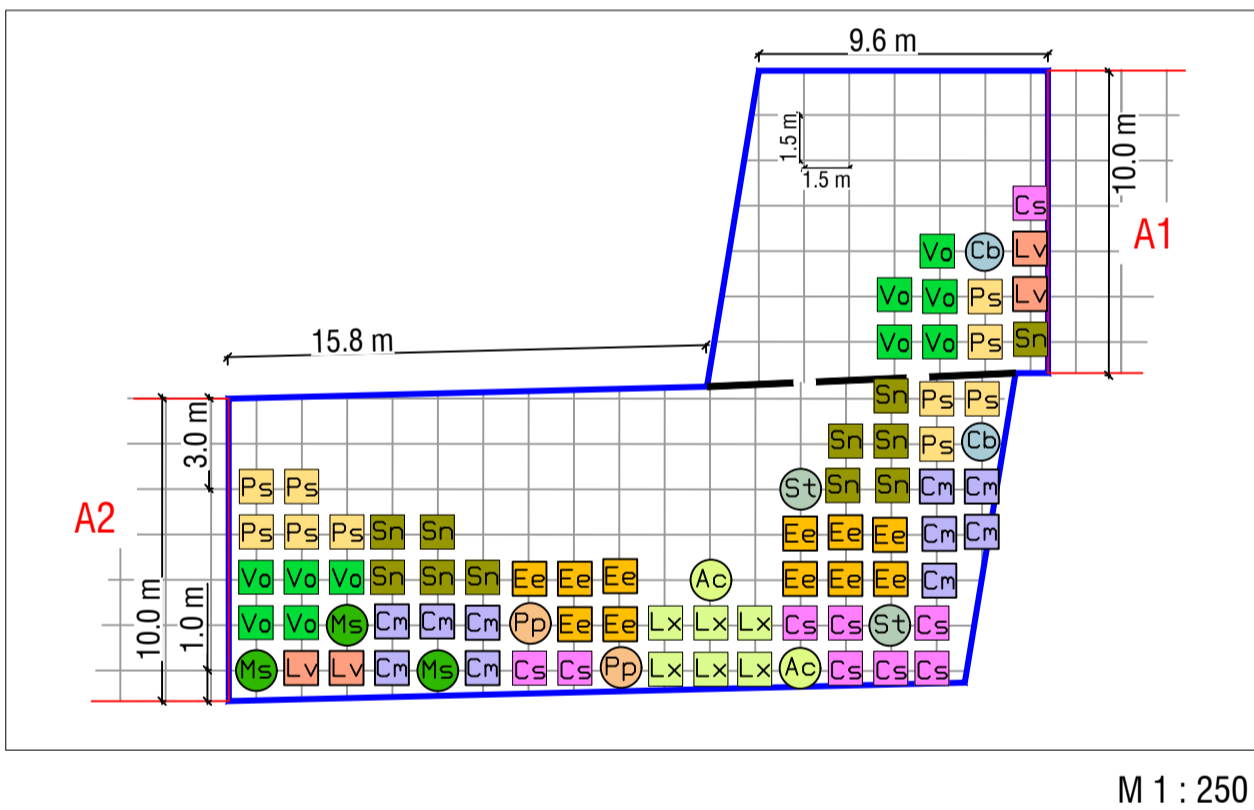

**Pflanztyp G4 - Waldrand "Ecke"**

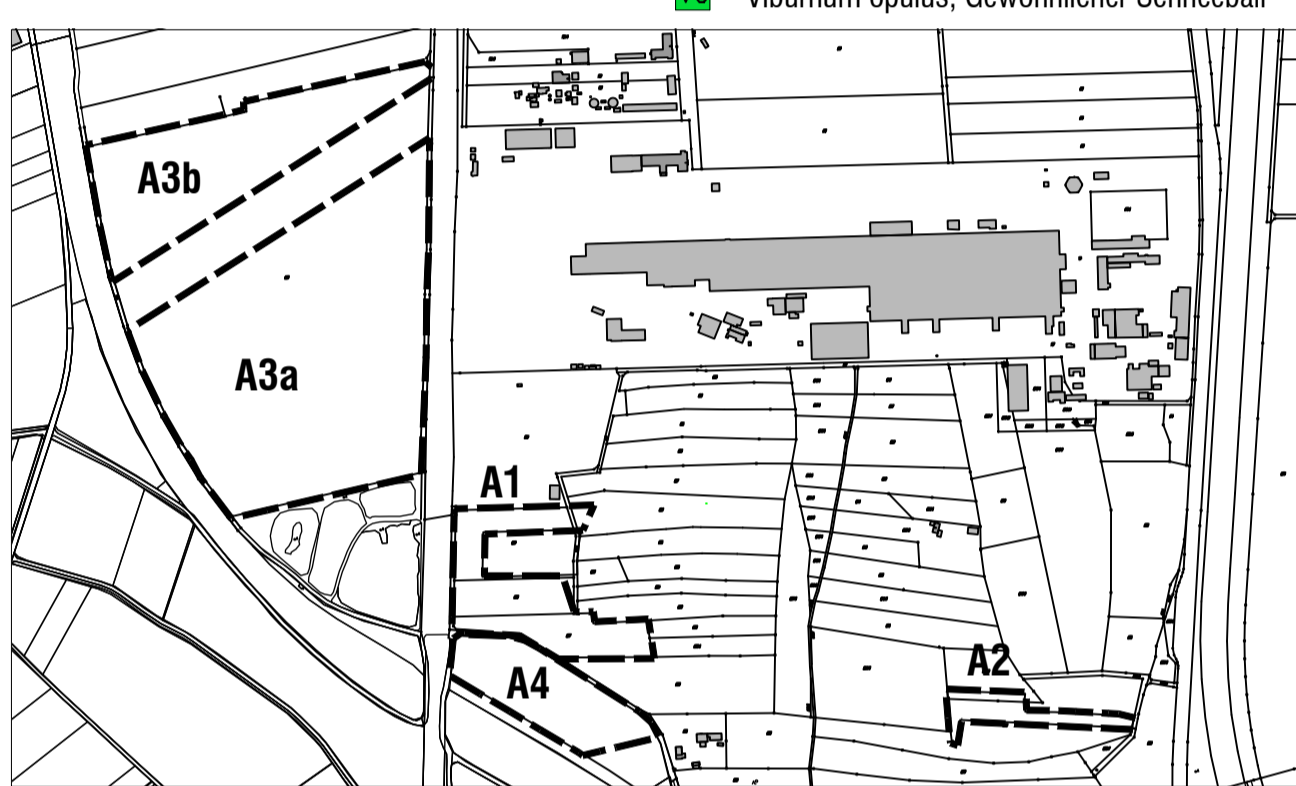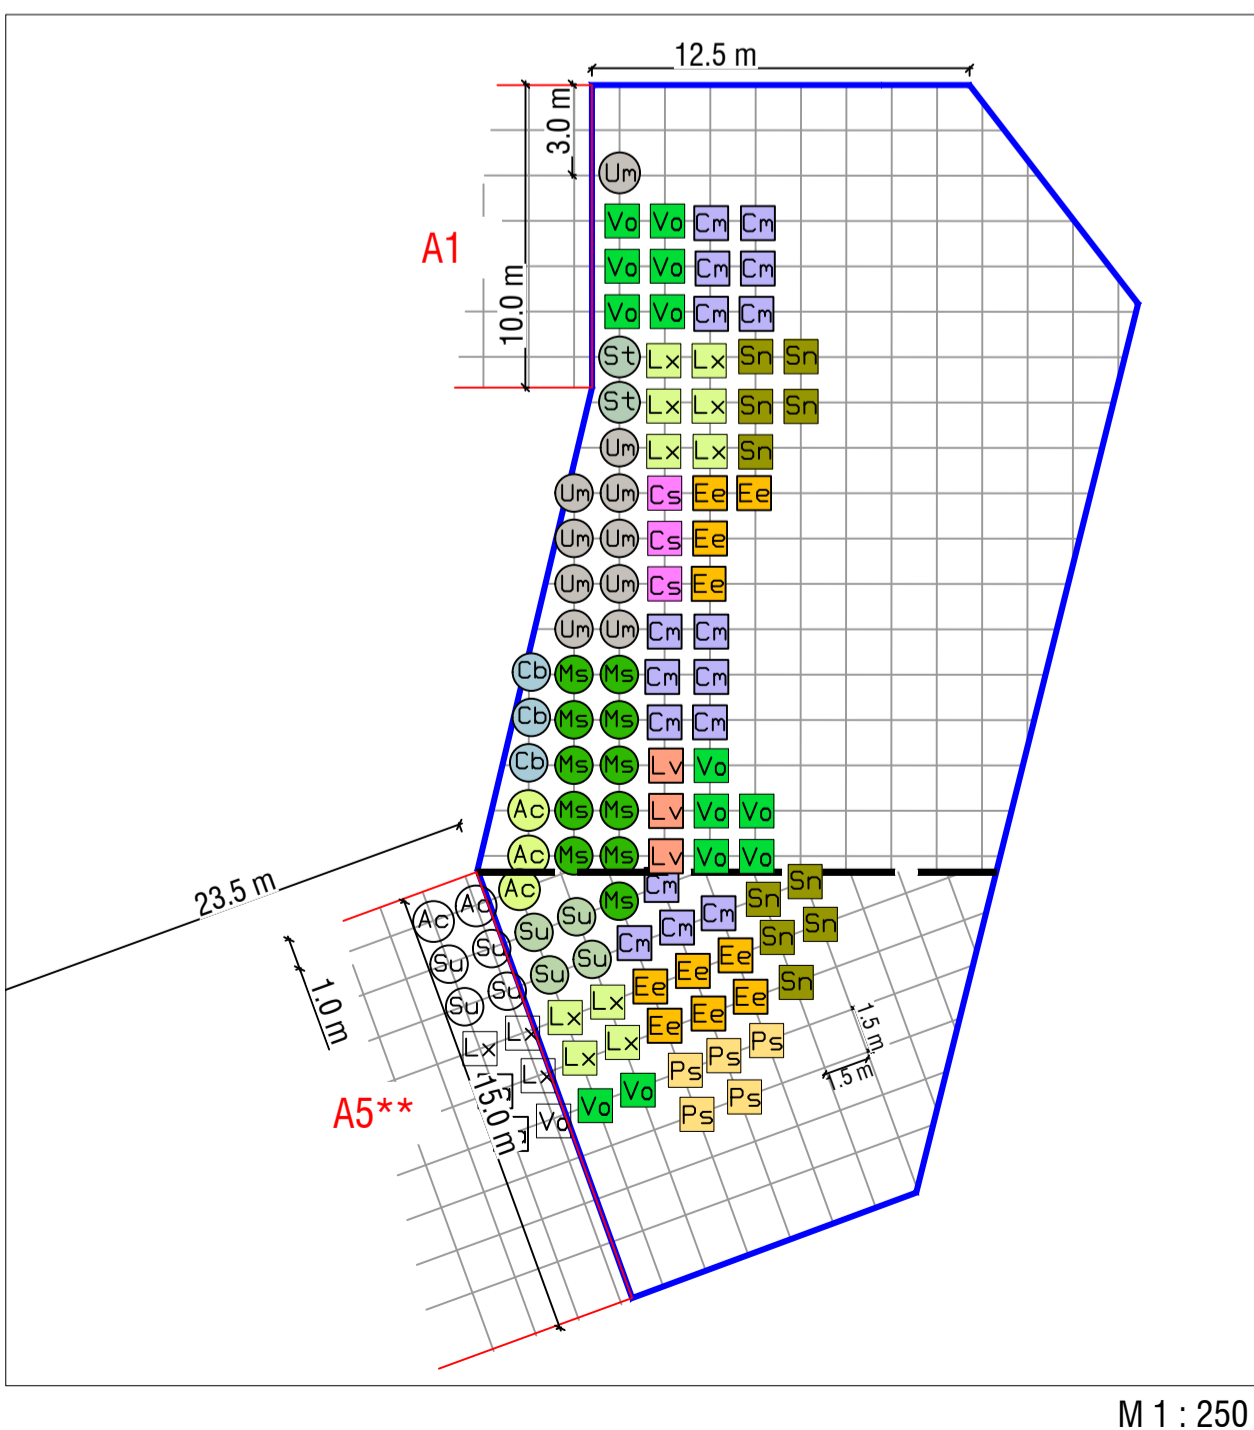

**Markt Meitingen**  
 Landkreis Augsburg



**Pflanzplan zu den Erstaufforstungsflächen aus dem Bebauungsplan:**  
 „Sondergebiet am nördlichen Lohwald - südlich des Bebauungsplanes H3/72 und westlich der Kreisstraße A29“ mit 1. Teiländerung des Bebauungsplanes „Lohwald - südlich der Lech-Stahlwerke“

**Blatt 5 - Erstaufforstungsfläche A3b**

Teilflächen der Fl.Nr.: 1103  
 Gemarkung Herberstshofen

**BAUHERR**

Max Aicher GmbH & Co. KG  
 z.Hd. Herrn Schwab  
 Teisenbergstraße 7  
 83395 Freilassing



**OPLA**  
 BÜROGENOSCHEN  
 FÜR ORTSPLANUNG  
 UND STADTENTWICKLUNG  
 Architekten & Stadtplaner  
 Otto-Lindemeyer-Str. 15  
 86153 Augsburg  
 Tel: 0821 50 89 378-0  
 Fax: 0821 50 89 378-52  
 Mail: info@opla-aug.de  
 Internet: www.opla.de

**Hinweis:**  
 Änderung mit Roteintrag vom  
 25.02.21 mit Bescheid des AELF  
 vom 10.03.2021 verbindlich  
 umgesetzt.

Fassung vom 05.08.2020  
 Geändert am 25.02.2021  
 Pflanzschema A1  
 Projektnummer: 20060  
 Maßstab 1 : 1.000  
 Pflanzschema - Maßstab 1 : 250  
 Bearbeitung:  
 Matthias Schuster  
 Iika Siebenicher